


Gemeinde Bockhorn

7. Änderung des Flächennutzungsplanes "Oldtimermarkt"

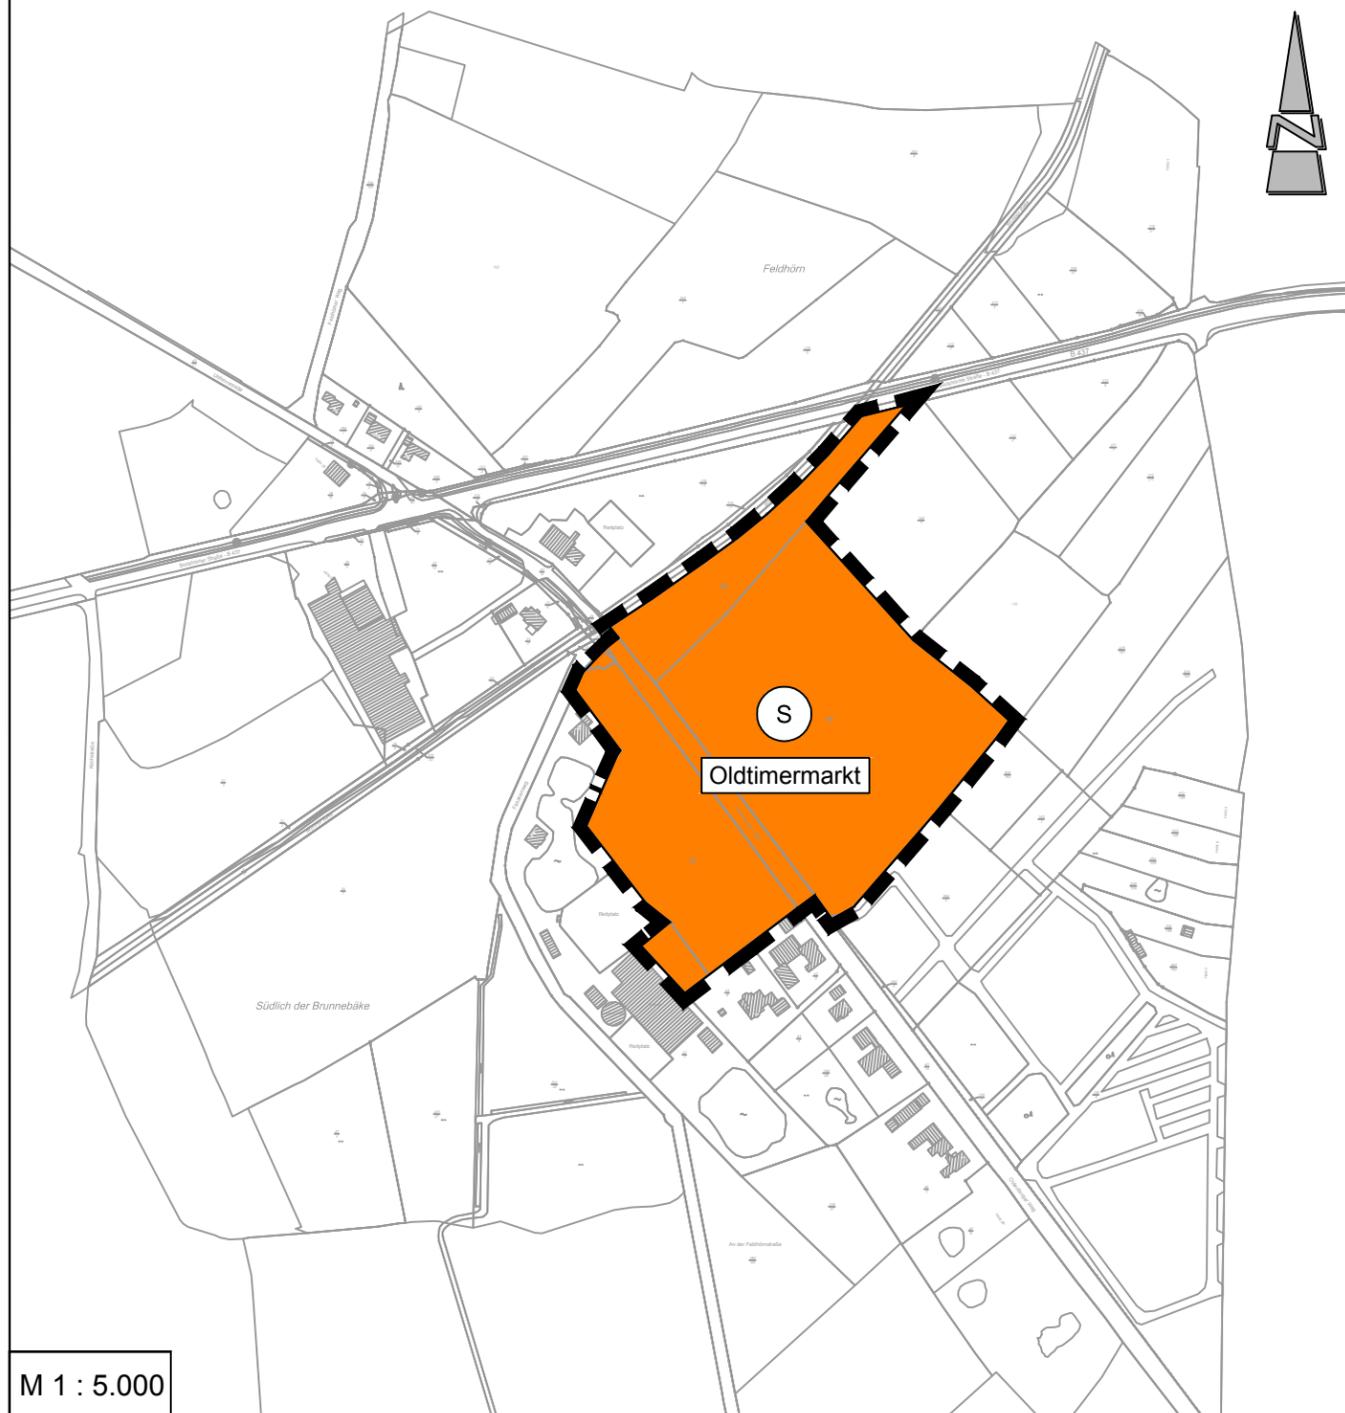

M 1 : 5.000

Kartengrundlage: Amtliche Karte 1 : 5.000 (AK5)
Maßstab: 1 : 5.000
Quelle: Auszug aus den Geobasisdaten der Niedersächsischen Vermessungs- und Katasterverwaltung.



Landesamt für Geoinformation
und Landesvermessung Niedersachsen
Regionaldirektion Aurich - Katasteramt Varel -

Präambel und Ausfertigung

Aufgrund des § 1 (3) des Baugesetzbuches (BauGB) i. V. m. § 58 Abs. 2 Satz 1 Nr. 2 des Niedersächsischen Kommunalverfassungsgesetzes (NKG) hat der Rat der Gemeinde Bad Zwischenahn in seiner Sitzung am die 86. Änderung des Flächennutzungsplanes bestehend aus der Planzeichnung und der Begründung beschlossen.

Bad Zwischenahn,

.....
Bürgermeister

(Siegel)

Verfahrensvermerke

Der Entwurf der 86. Änderung des Flächennutzungsplanes wurde ausgearbeitet vom Planungsbüro Diekmann • Mosebach & Partner, Rastede.

Aufstellungsbeschluss

Der Verwaltungsausschuss der Gemeinde Bad Zwischenahn hat in seiner Sitzung am die Aufstellung der 86. Änderung des Flächennutzungsplanes beschlossen. Der Aufstellungsbeschluss ist gemäß § 2 (1) BauGB am ortsüblich bekannt gemacht.

Bad Zwischenahn,

.....
Bürgermeister

Öffentliche Auslegung

Der Verwaltungsausschuss der Gemeinde Bad Zwischenahn hat in seiner Sitzung am dem Entwurf der 86. Änderung des Flächennutzungsplanes und der Begründung zugestimmt und seine öffentliche Auslegung gemäß § 3 (2) BauGB beschlossen. Ort und Dauer der öffentlichen Auslegung wurden am ortsüblich bekanntgemacht. Der Entwurf der 86. Flächennutzungsplanänderung mit der Begründung und die wesentlichen, bereits vorliegenden umweltbezogenen Stellungnahmen haben vom bis gemäß § 3 (2) BauGB öffentlich ausgelegt und waren auf der Internetseite der Gemeinde einsehbar.

Bad Zwischenahn,

.....
Bürgermeister

Feststellungsbeschluss

Der Rat der Gemeinde Bad Zwischenahn hat nach Prüfung der Stellungnahmen gemäß § 3 (2) BauGB die 86. Änderung des Flächennutzungsplanes nebst Begründung in seiner Sitzung am beschlossen.

Bad Zwischenahn,

.....
Bürgermeister

Genehmigung

Die 86. Änderung des Flächennutzungsplanes ist mit Verfügung (Az.:) vom heutigen Tage unter Auflagen / mit Maßgaben / Ausnahme der durch kenntlich gemachten Teile gemäß § 6 BauGB genehmigt.

.....
Landkreis Ammerland
im Auftrage

Beitrittsbeschluss

Der Rat der Gemeinde Bad Zwischenahn ist den in der Genehmigungsverfügung vom (Az.: s.o.) aufgeführten Maßgaben/Auflagen/Ausnahmen in seiner Sitzung am beigetreten. Der betroffenen Öffentlichkeit sowie den berührten Behörden und sonstigen Trägern öffentlicher Belange wurde mit Schreiben vom gemäß § 4a (3) S. 4 BauGB Gelegenheit zur Stellungnahme bis zum gegeben. Ort und Dauer der öffentlichen Auslegung wurden am ortsüblich bekanntgemacht. Die 86. Änderung des Flächennutzungsplanes und die Begründung haben wegen der Maßgaben / Auflagen gemäß § 4a (3) S. 1 i. V. m. § 3 (2) BauGB vom bis öffentlich ausgelegt.

Bad Zwischenahn,

.....
Bürgermeister

Bekanntmachung

Die Erteilung der Genehmigung der 86. Änderung des Flächennutzungsplanes ist gemäß § 6 (5) BauGB am im Amtsblatt Nr. für den Landkreis Ammerland bekannt gemacht worden. Die 86. Änderung des Flächennutzungsplanes ist damit am wirksam geworden.

Bad Zwischenahn,

.....
Bürgermeister

Verletzung von Vorschriften


Innerhalb von einem Jahr nach Wirksamwerden der 86. Änderung des Flächennutzungsplanes ist die Verletzung von Vorschriften beim Zustandekommen der 86. Änderung des Flächennutzungsplanes und der Begründung nicht geltend gemacht worden.

Bad Zwischenahn,

.....
Bürgermeister


Planzeichenerklärung

1. Art der baulichen Nutzung

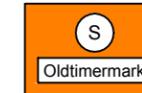

Sonderbaufläche mit der
Zweckbestimmung "Oldtimermarkt"

2. Sonstige Planzeichen

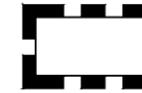

Grenze des Geltungsbereiches der
7. Änderung des Flächennutzungsplanes

Gemeinde Bockhorn Landkreis Friesland

7. Änderung des Flächennutzungsplanes "Oldtimermarkt"

Vorentwurf

23.03.2022

Diekmann • Mosebach & Partner

Regionalplanung • Stadt- und Landschaftsplanung • Entwicklungs- und Projektmanagement
Oldenburger Straße 86 26180 Rastede Tel. (04402) 91 16 30 Fax 91 16 40

